

AZAROV S

Atsauce 5617



AZAROV

Atsauce 5617 |

Apbūves zeme ar apstiprinātu projektu Sanremo

LĪGUMS
VENDITE

STĀVS
1

CENA
€ 124.000

VIRSMA
80 KV.M

ENERĢIJAS REITINGS
A : 111,78 KWH/M²A

APKURE
AUTONOMO

GUĻAMISTABAS
3

VEDI SUL SITO

VANNAS ISTABAS
2

PAPILDU PAKALPOJUMI

Signalizēšana, Gaisa kondicionieris, Iebūvējamie skapji, Vanna, Bārs, Šašliks, bārbekjū, Kamīns, Pagrabs, Duša, Garāža, Dārzs, Internets, džakuzi, Baseins, Terasē, skats uz jūru, kalnu ainava







AZAROV S

SEZIONE B.B

scala 1:100

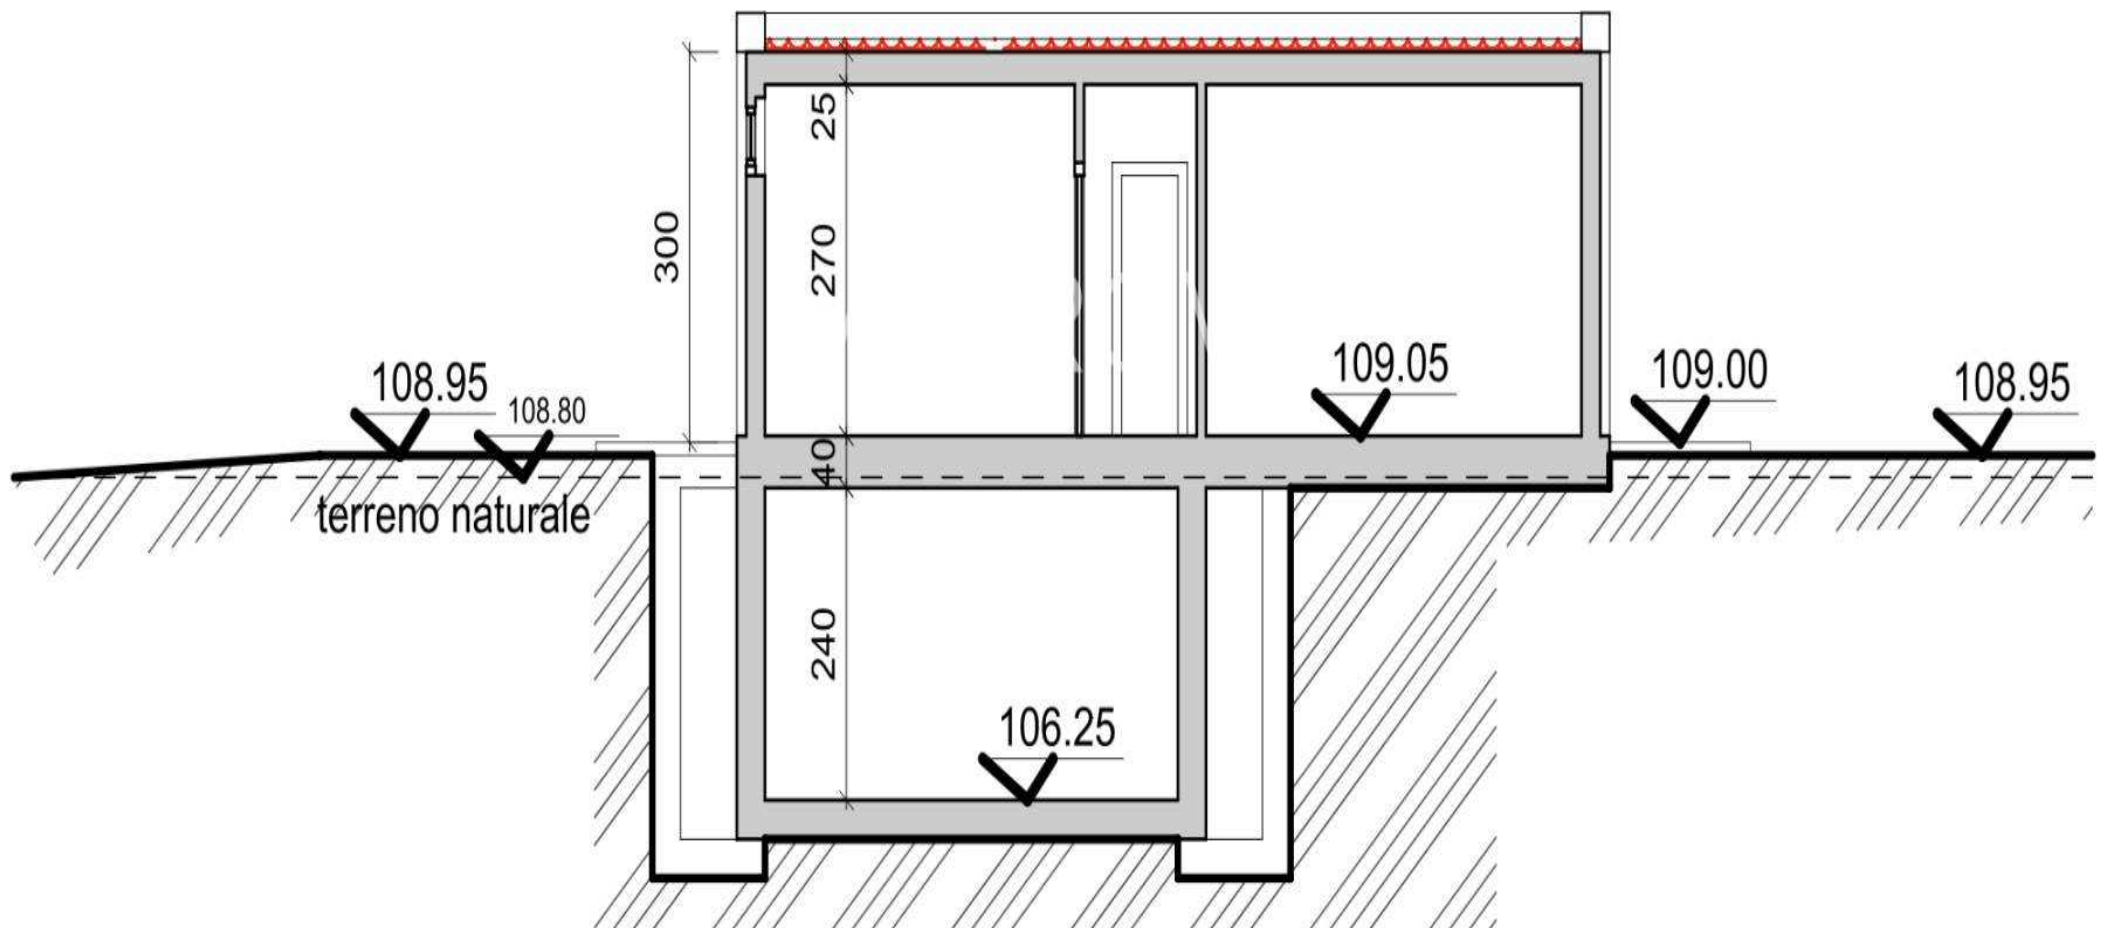

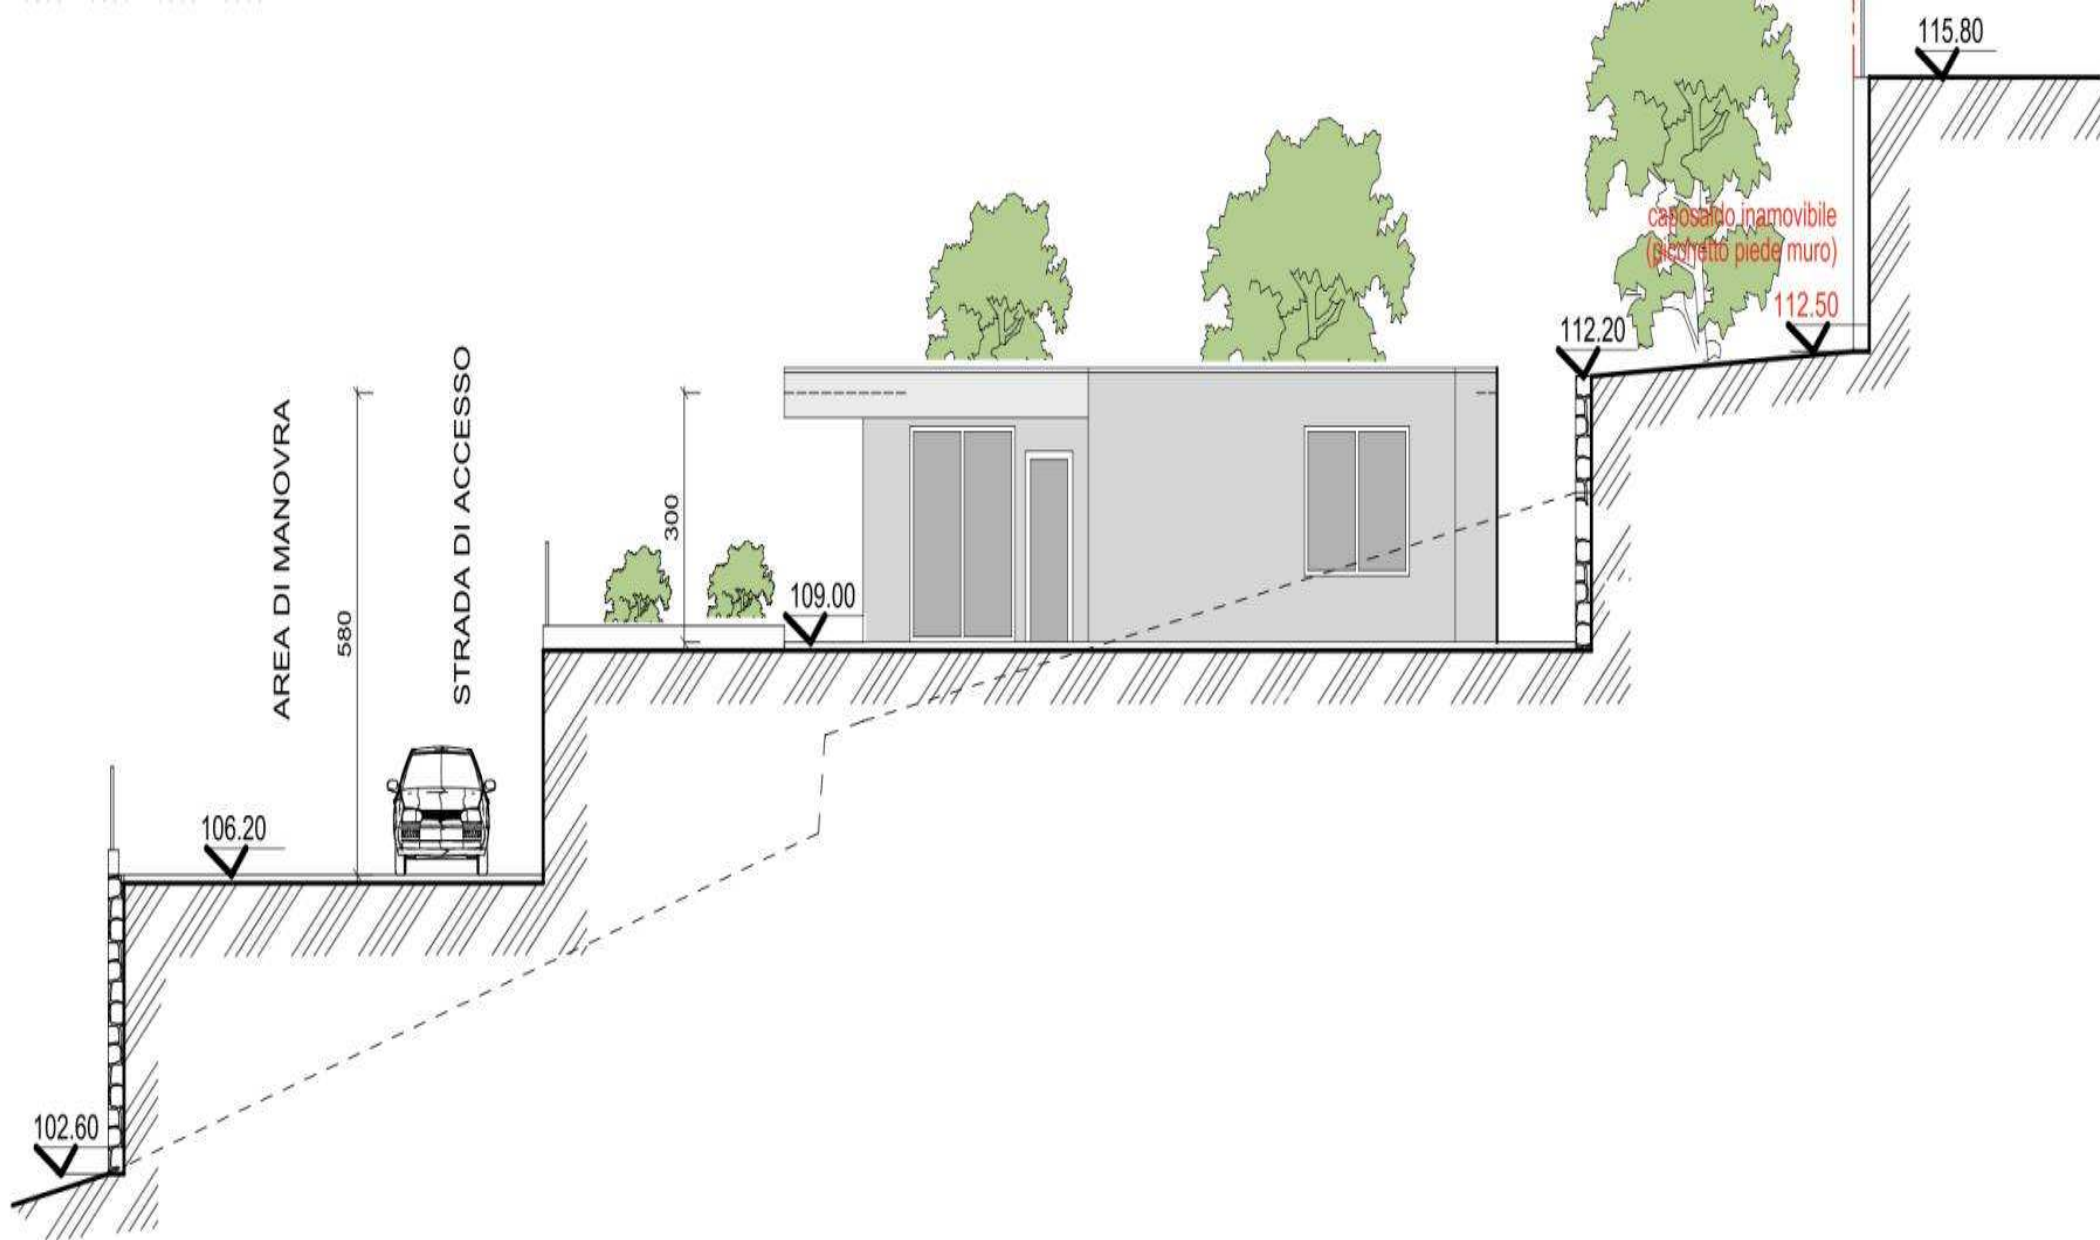

PROSPETTO NORD


scala 1:100



PROSPETTO SUD

scala 1:100



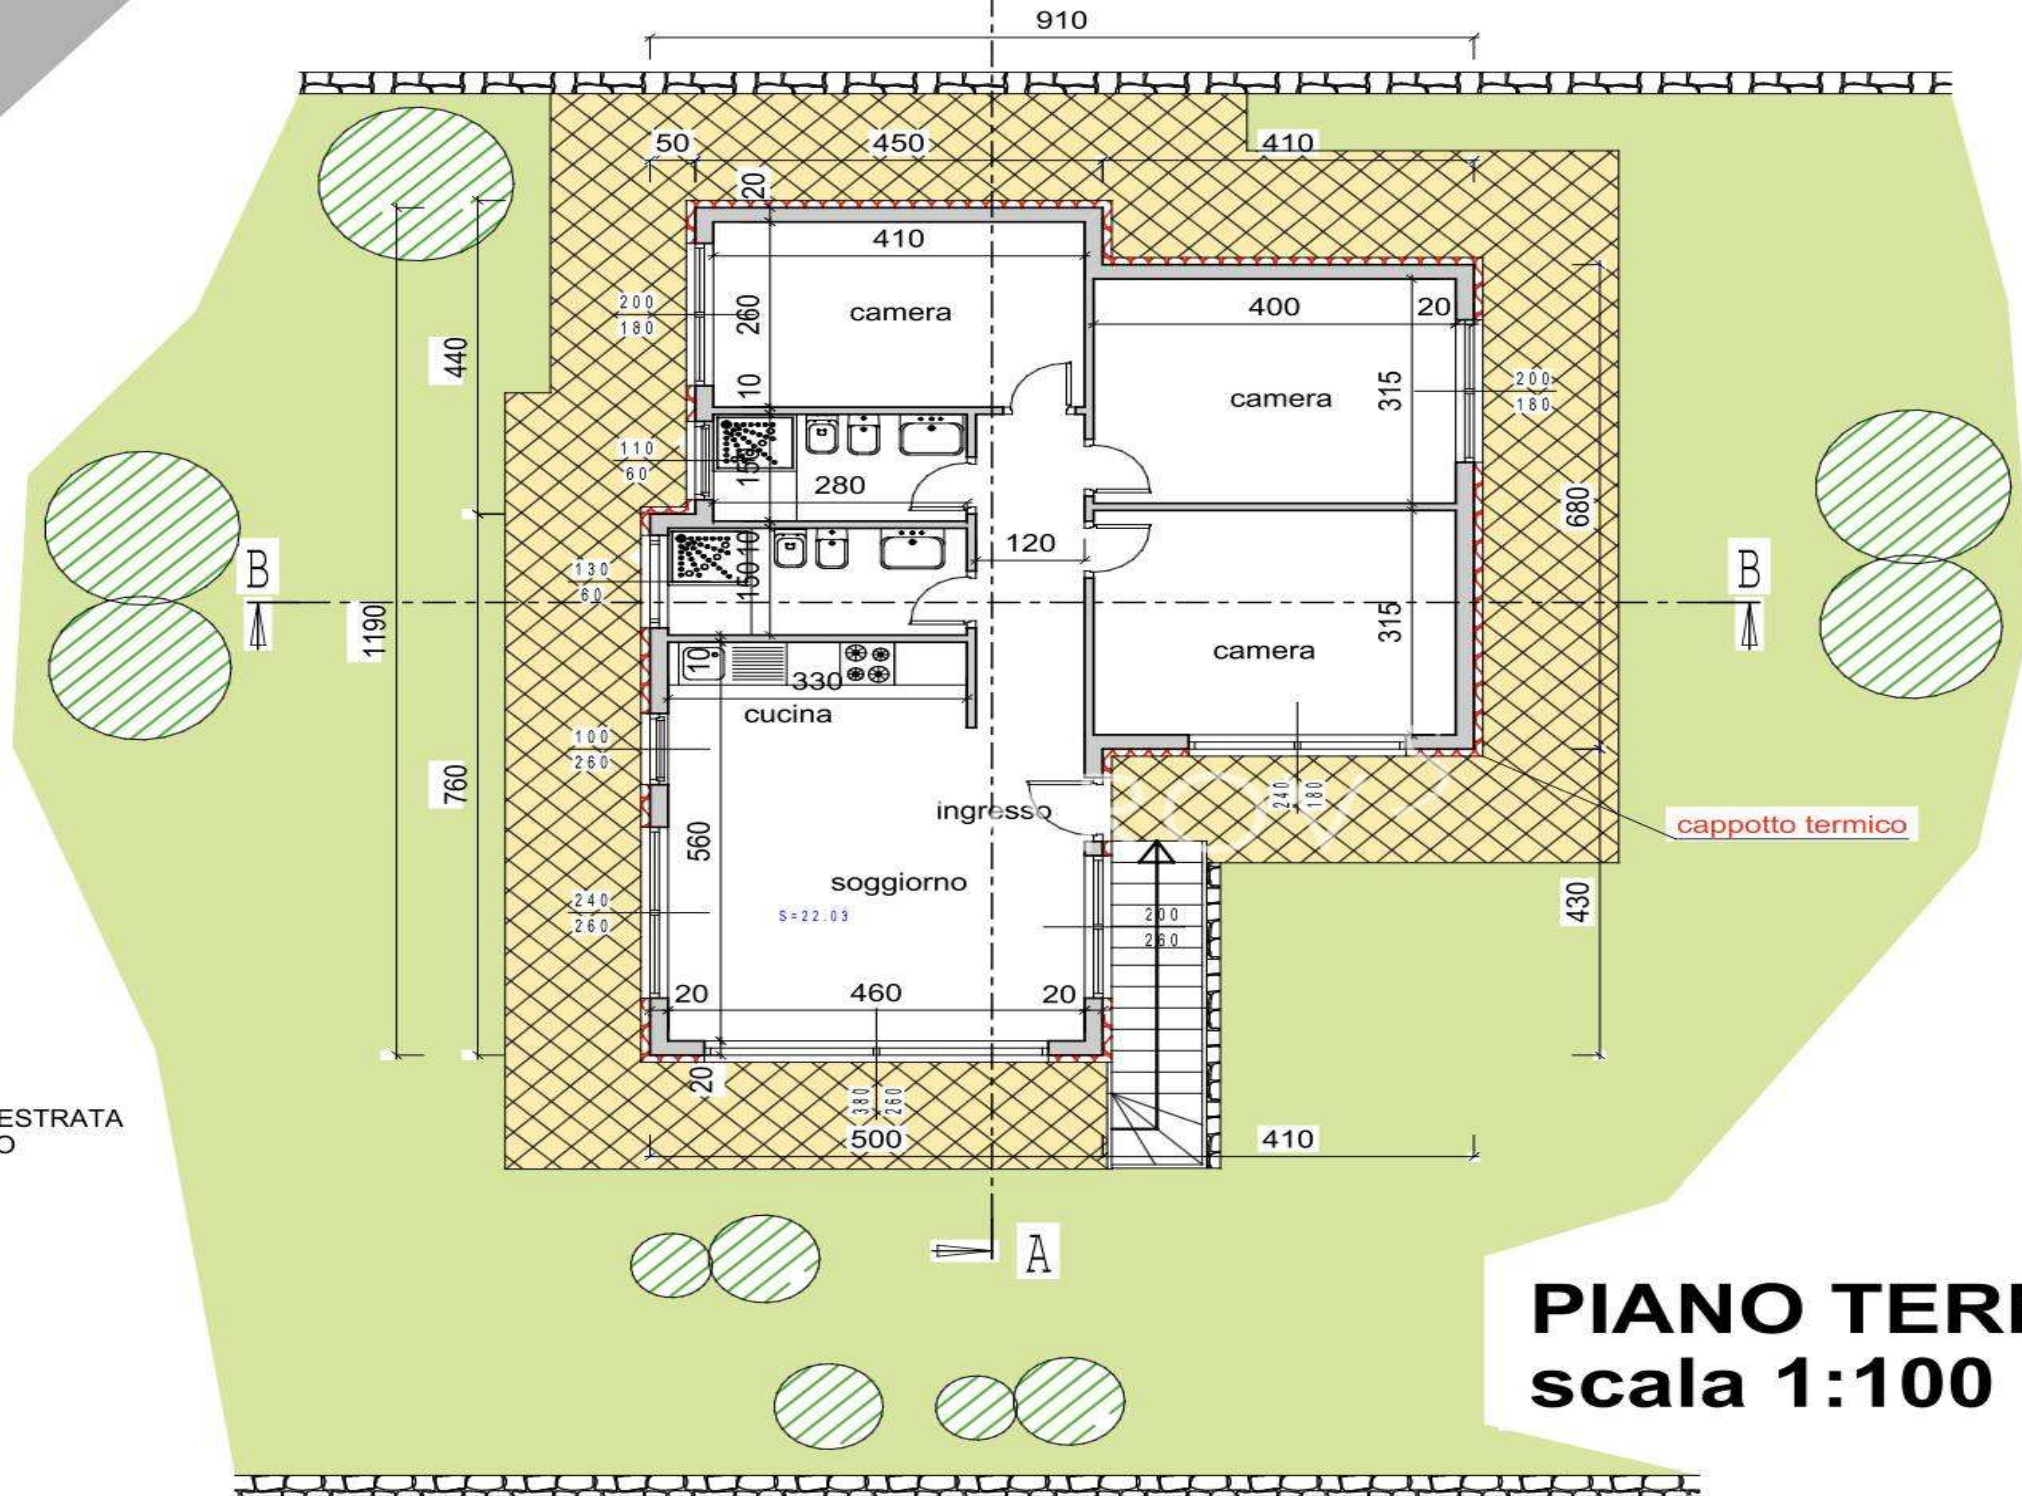

AZAROV^S

lv.azarovs.com a@azarovs.ru

SANREMO

Corso Empress, 8

(+39) 0184639032 (+39) 3884227146