

AZAROV^S

Atsauce 5622



AZAROV'S

Atsauce 5622 |

Apbūves zeme ar apstiprinātu projektu Sanremo

LĪGUMS
VENDITE

STĀVS
1

CENA
€ 274.000

VIRSMA
175 KV.M

ENERĢIJAS REITINGS
A : 89,78 KWH/M²A

APKURE
AUTONOMO

GUĻAMISTABAS
6

VEDI SUL SITO

VANNAS ISTABAS
4

PAPILDU PAKALPOJUMI

Signalizēšana, Gaisa kondicionieris, Iebūvējamie skapji, Lifts, Vanna, Bārs, Šašliks, bārbekjū, Kamīns, Pagrabs, Duša, Garāža, Dārzs, Internets, džakuzi, Baseins, autostāvvietā, Terasē, skats uz jūru, kalnu ainava



AZAROV'S




AZAROV








PROSPETTO OVEST scala 1:100

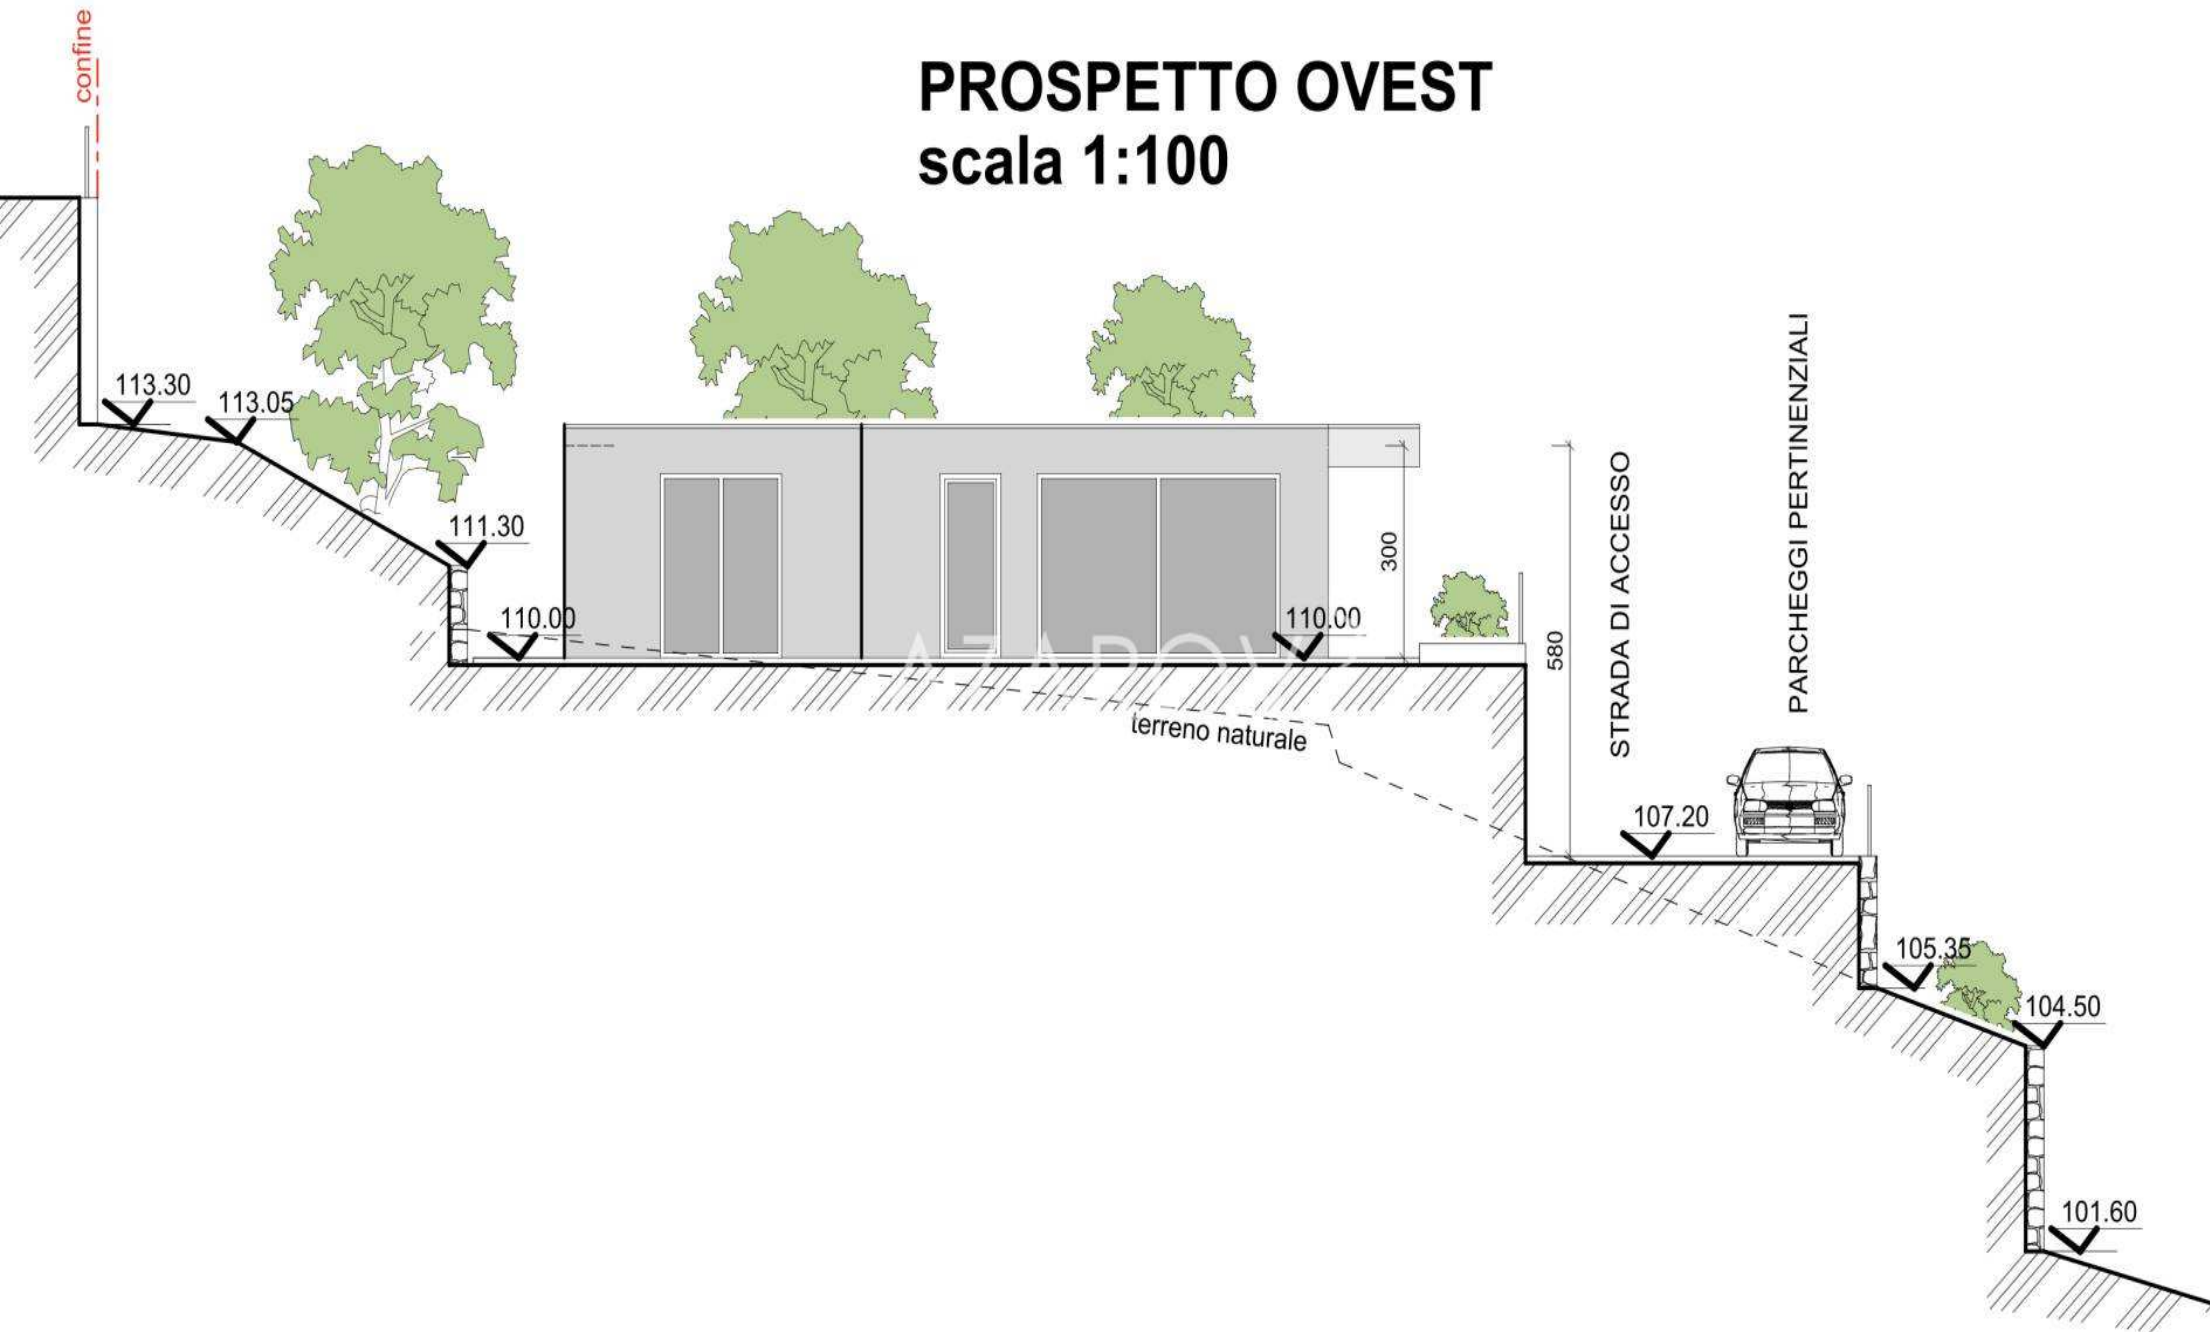


PROSPETTO EST

scala 1:100

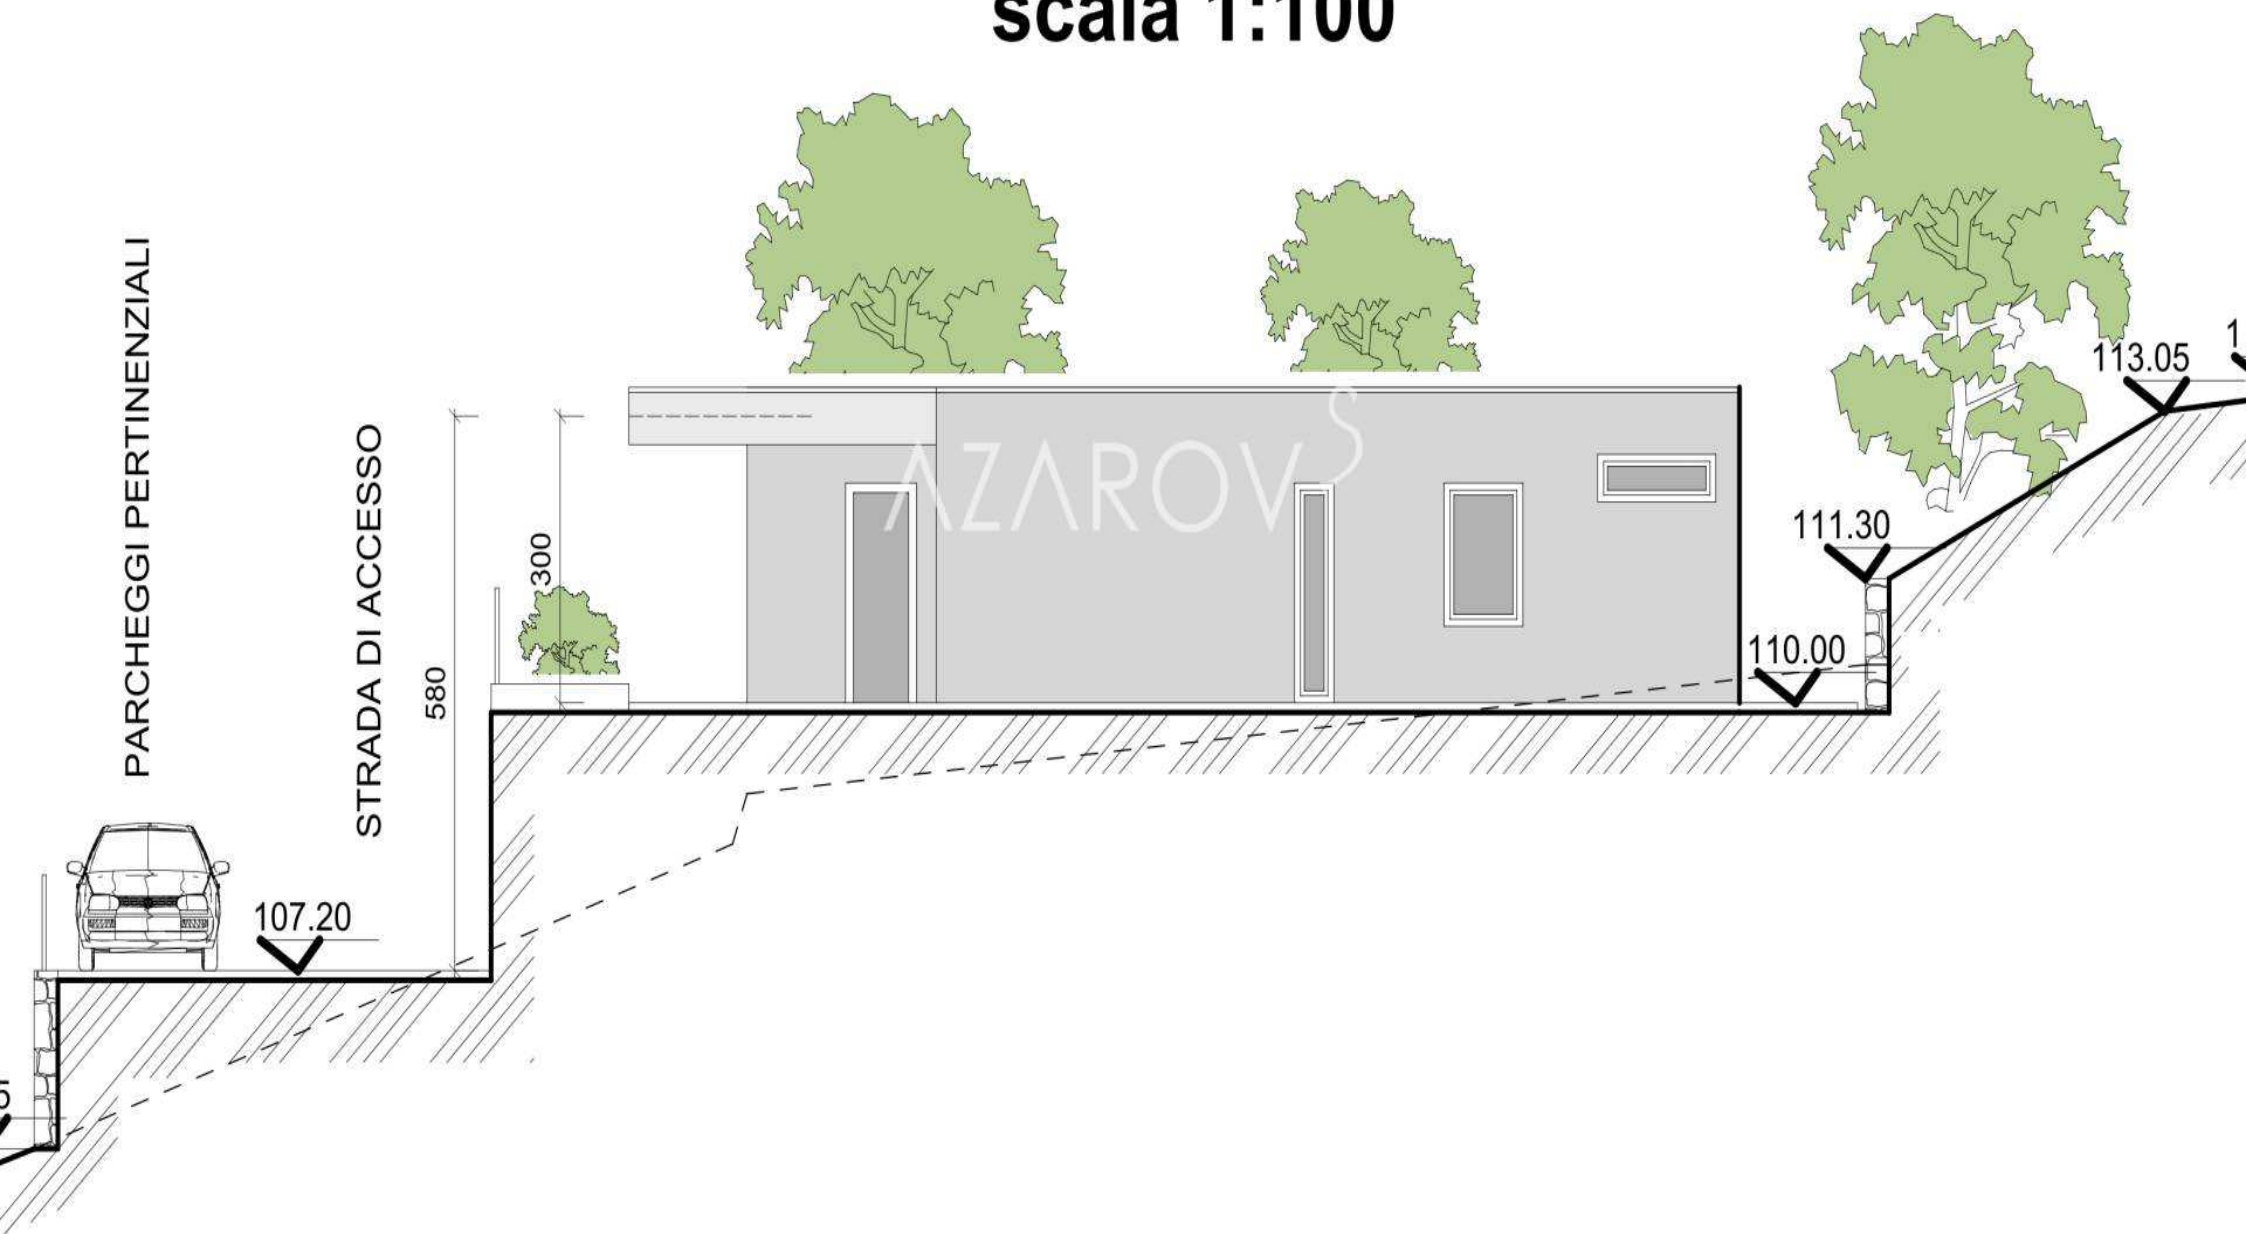


PROSPETTO NORD

scala 1:100

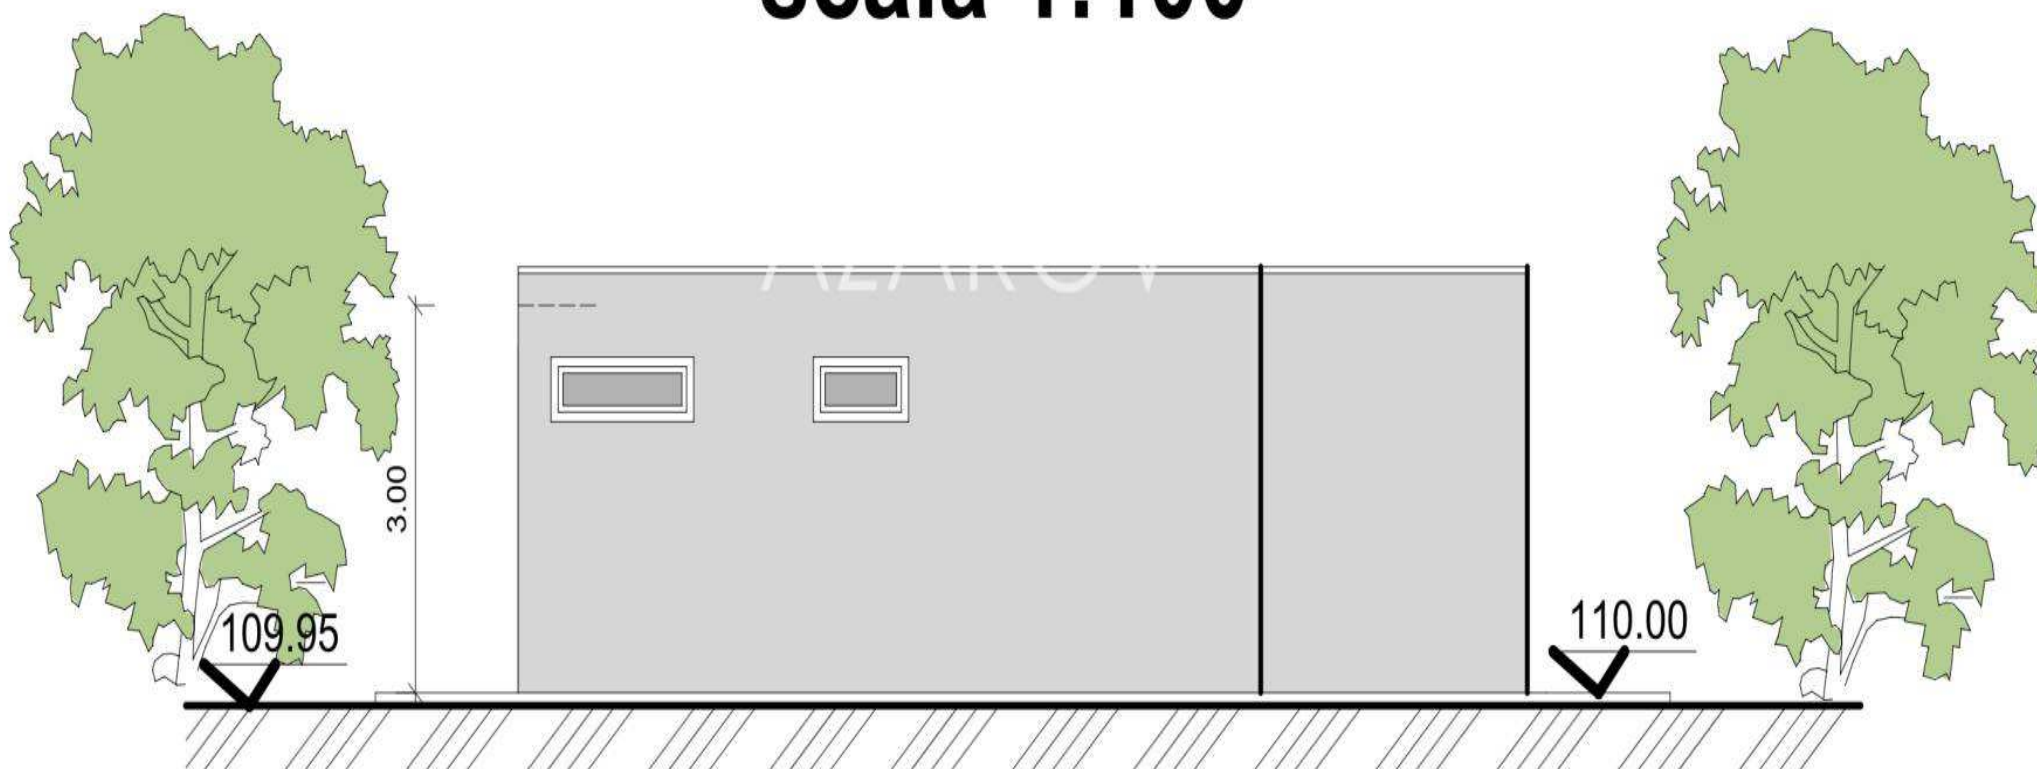


SEZIONE A.A

scala 1:100

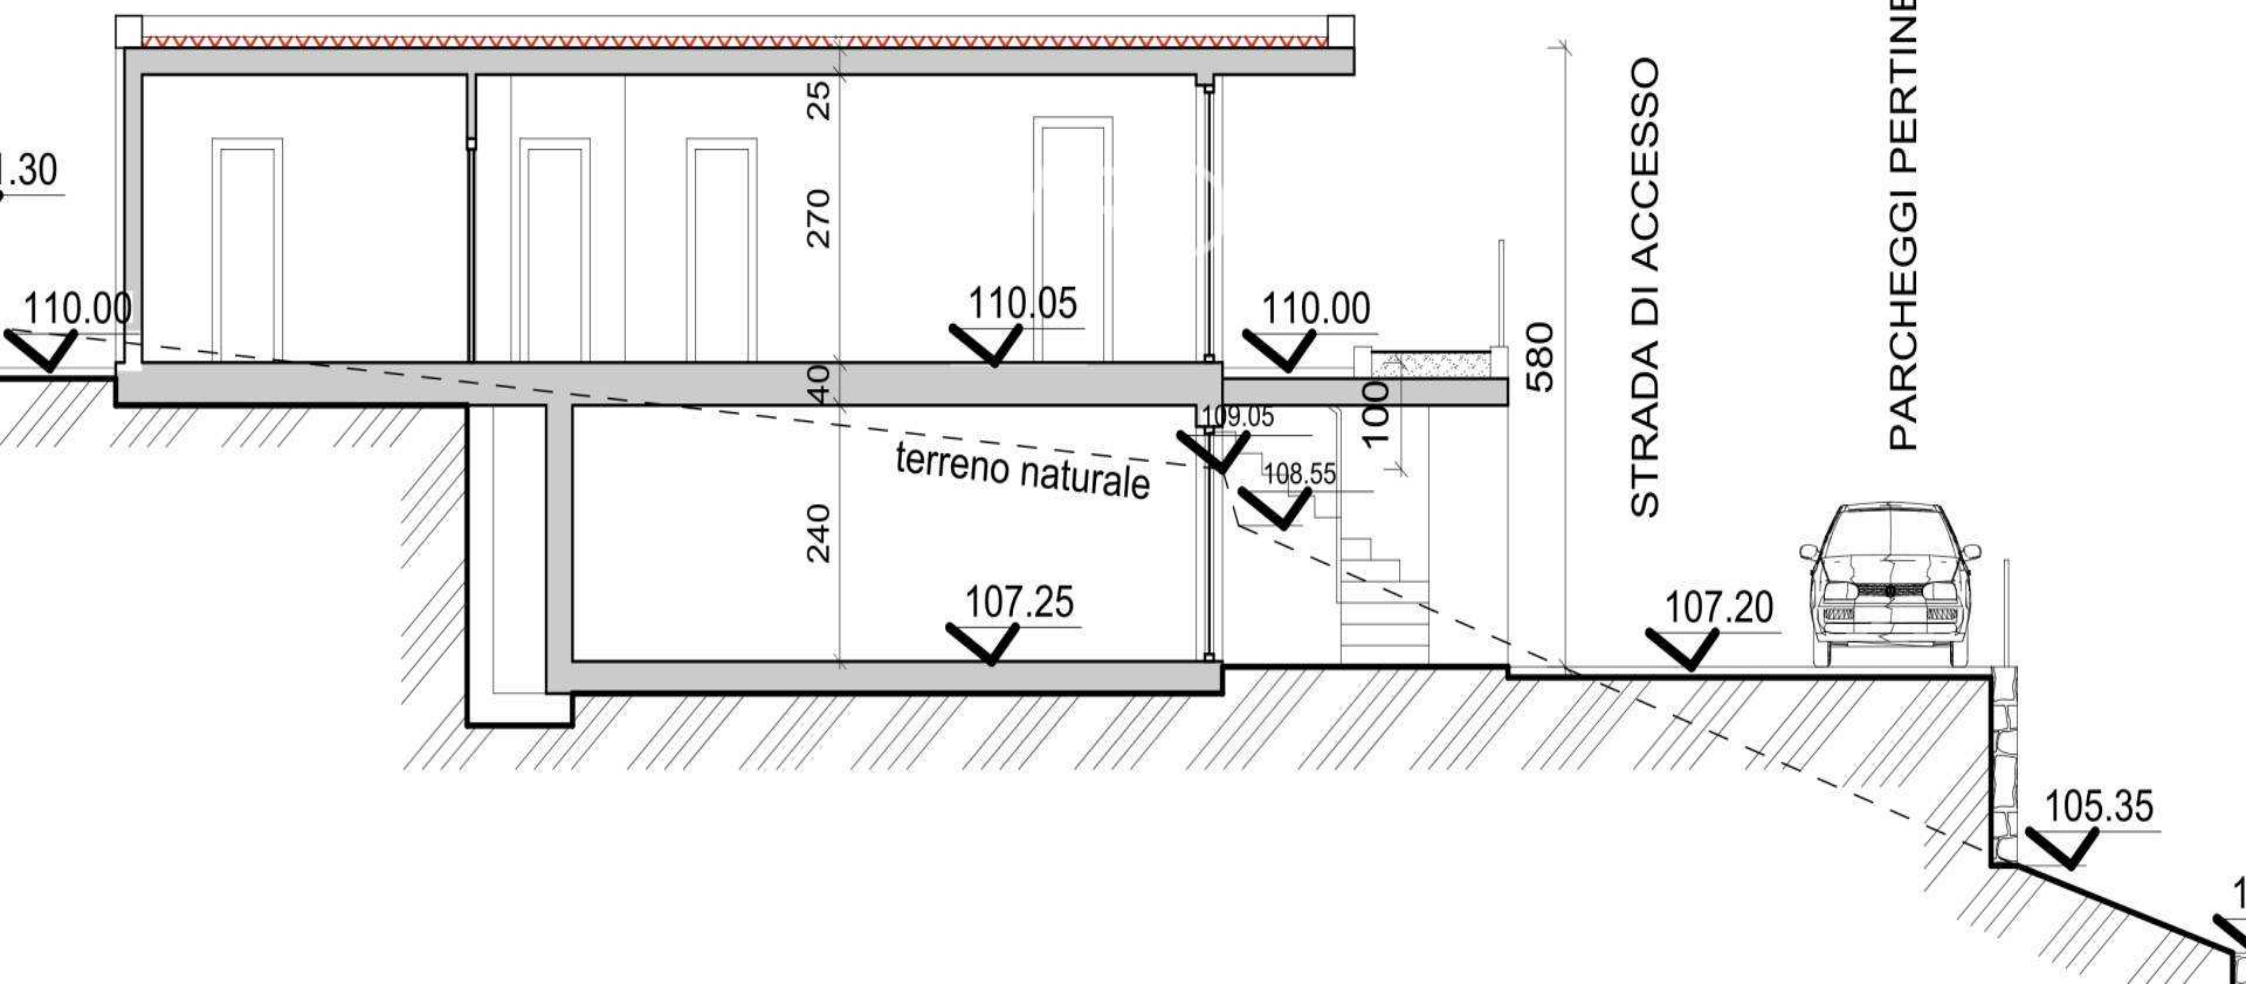

PROSPETTO SUD

scala 1:100

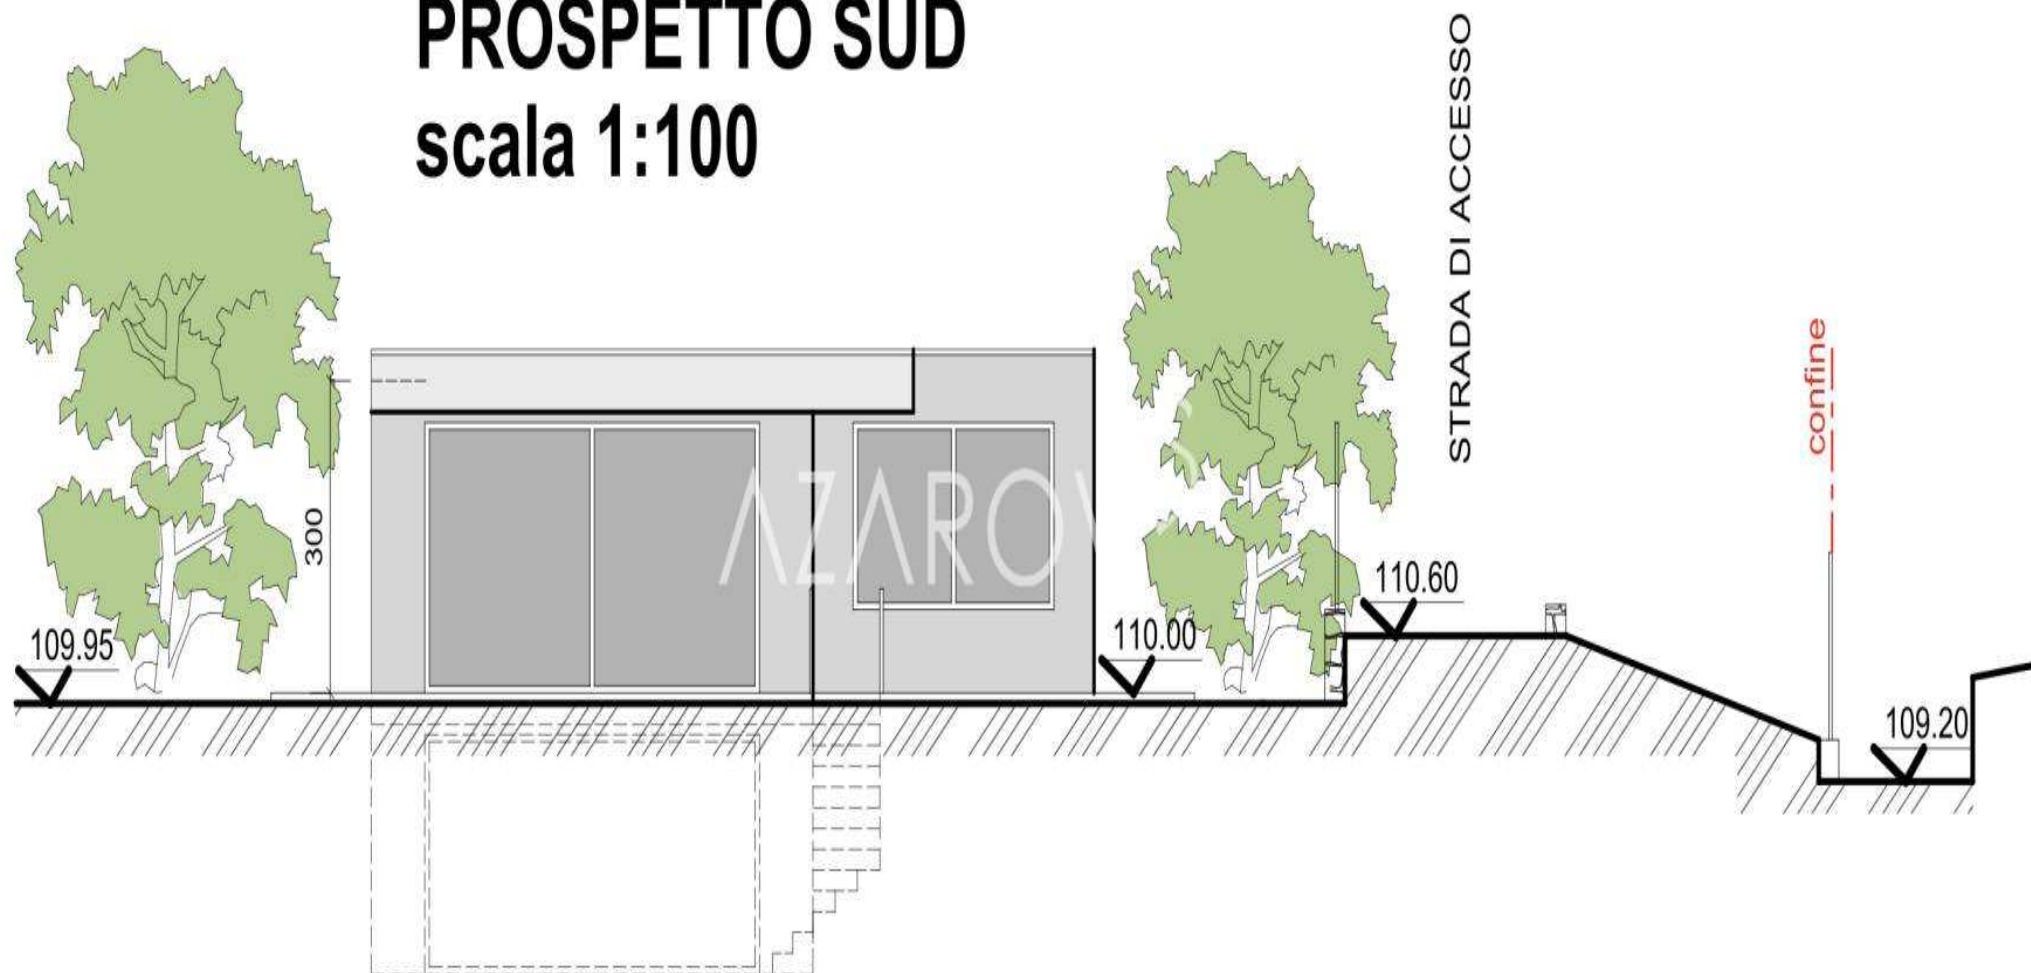

AZAROV^S

lv.azarovs.com a@azarovs.ru

SANREMO

Corso Empress, 8

(+39) 0184639032 (+39) 3884227146